




DESLINDE TOPOGRAFICO DE LA PARCELA N°1  
ESCALA:1:200

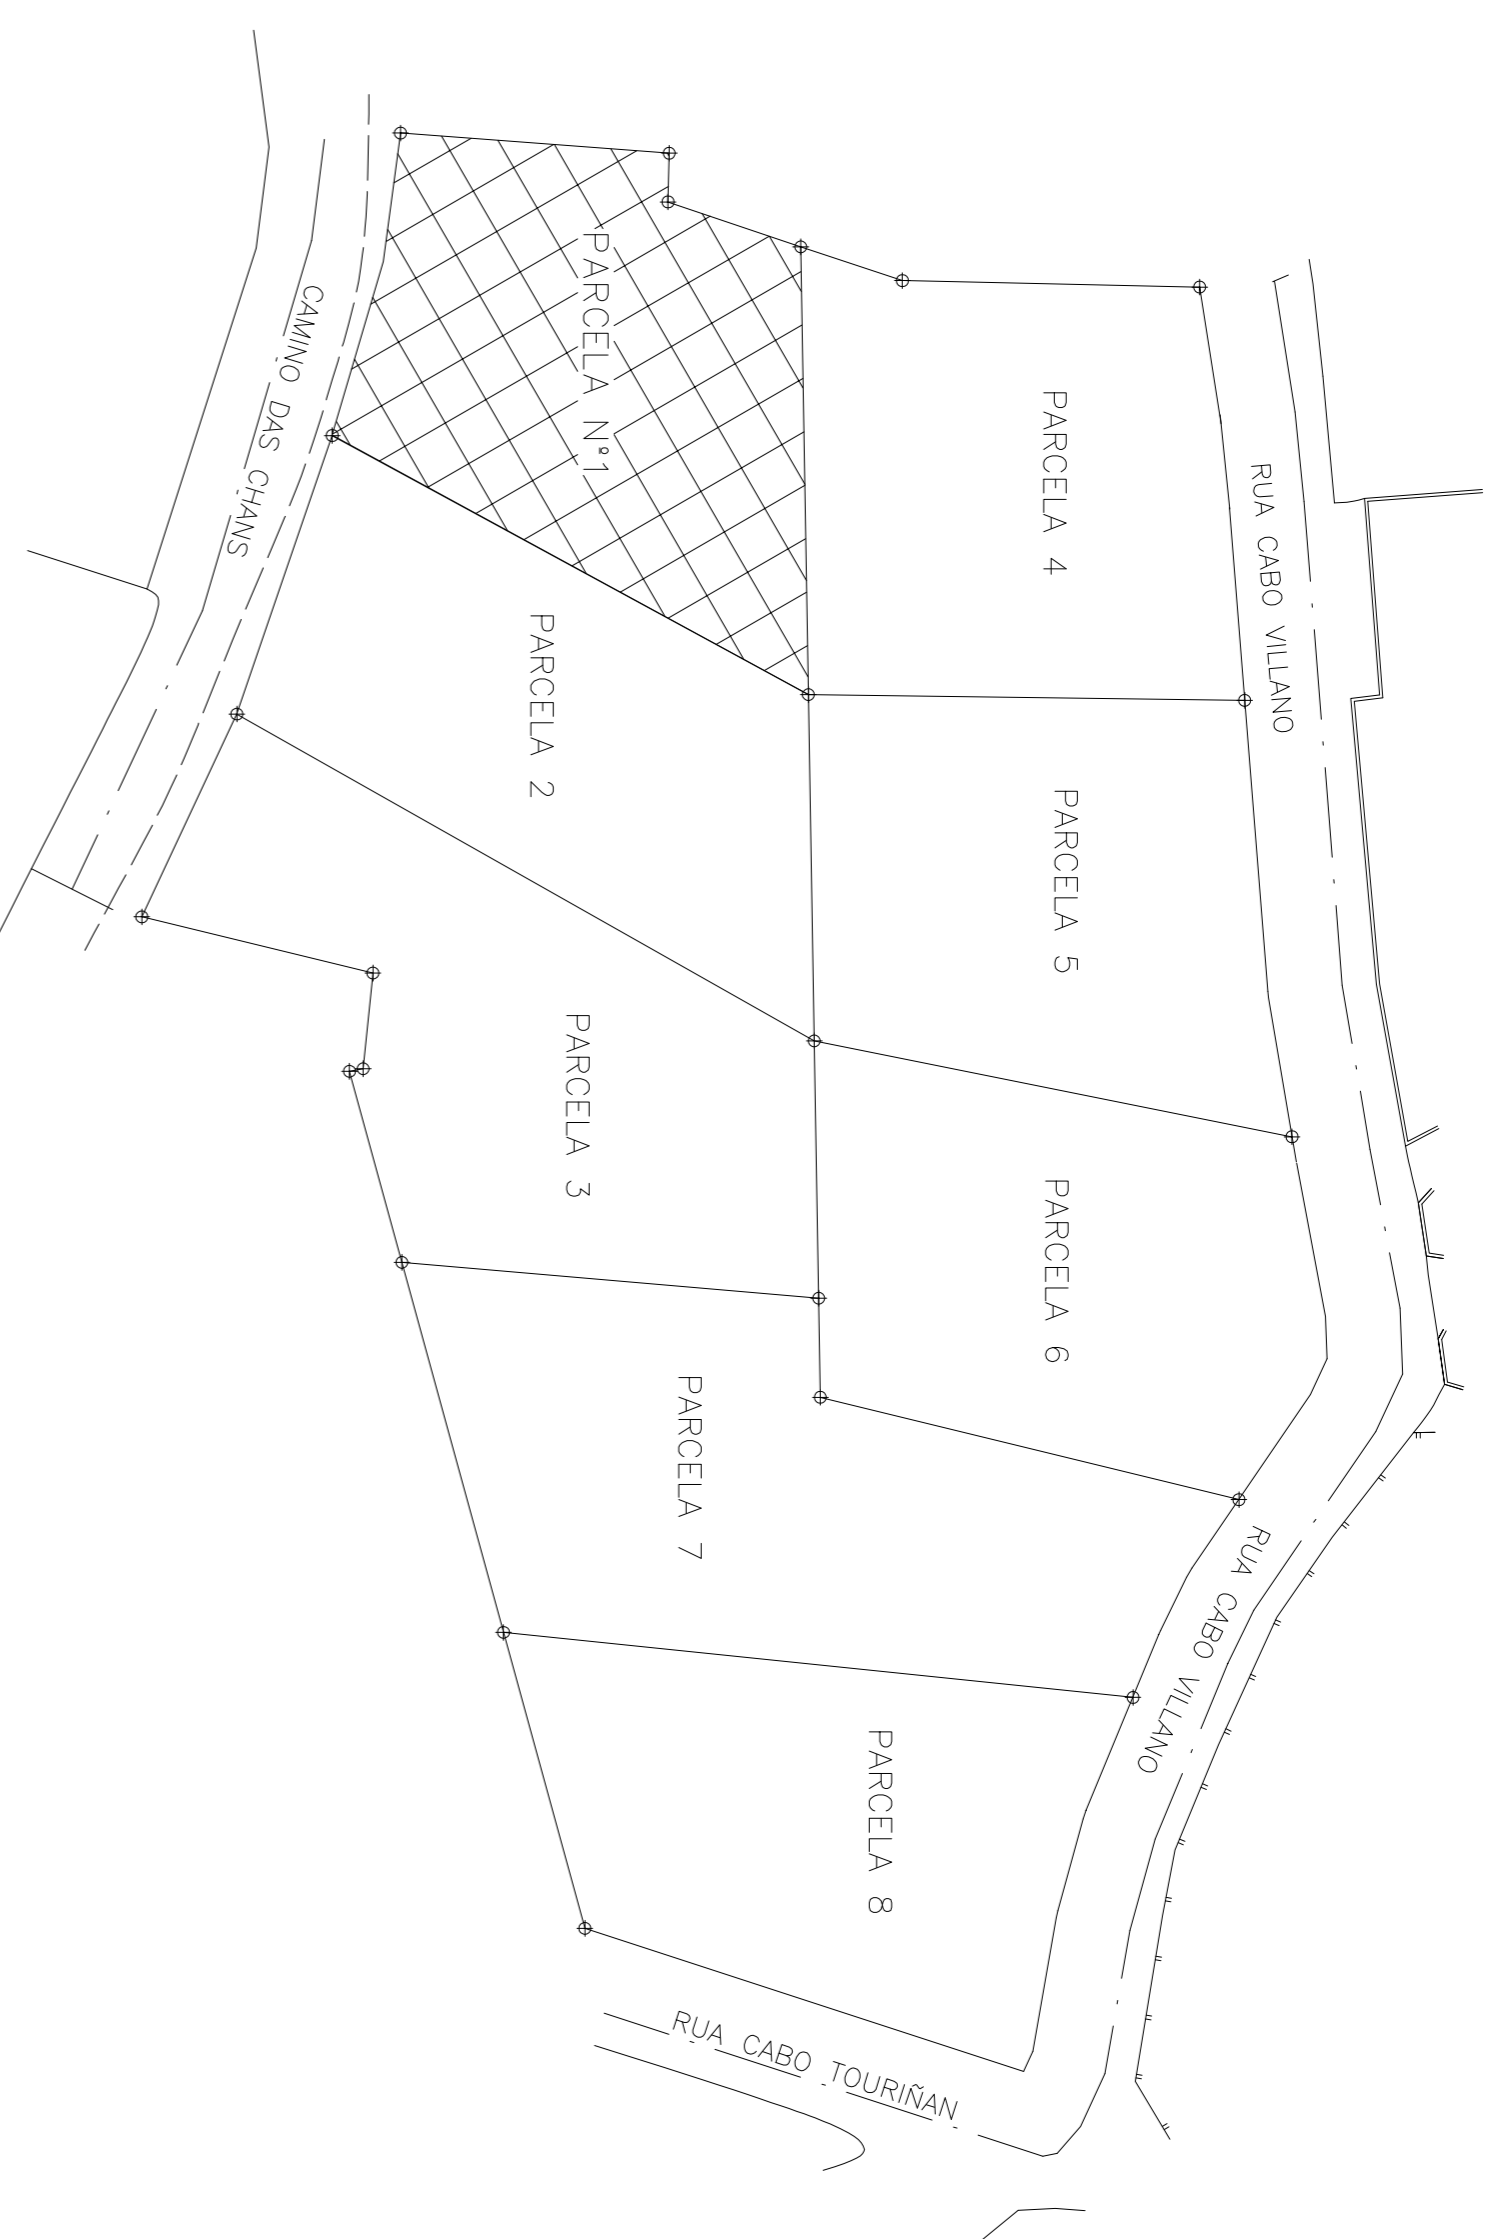


UBICACION DE LA PARCELA N°1 EN EL PLANO GENERAL DE LA PARCELACION

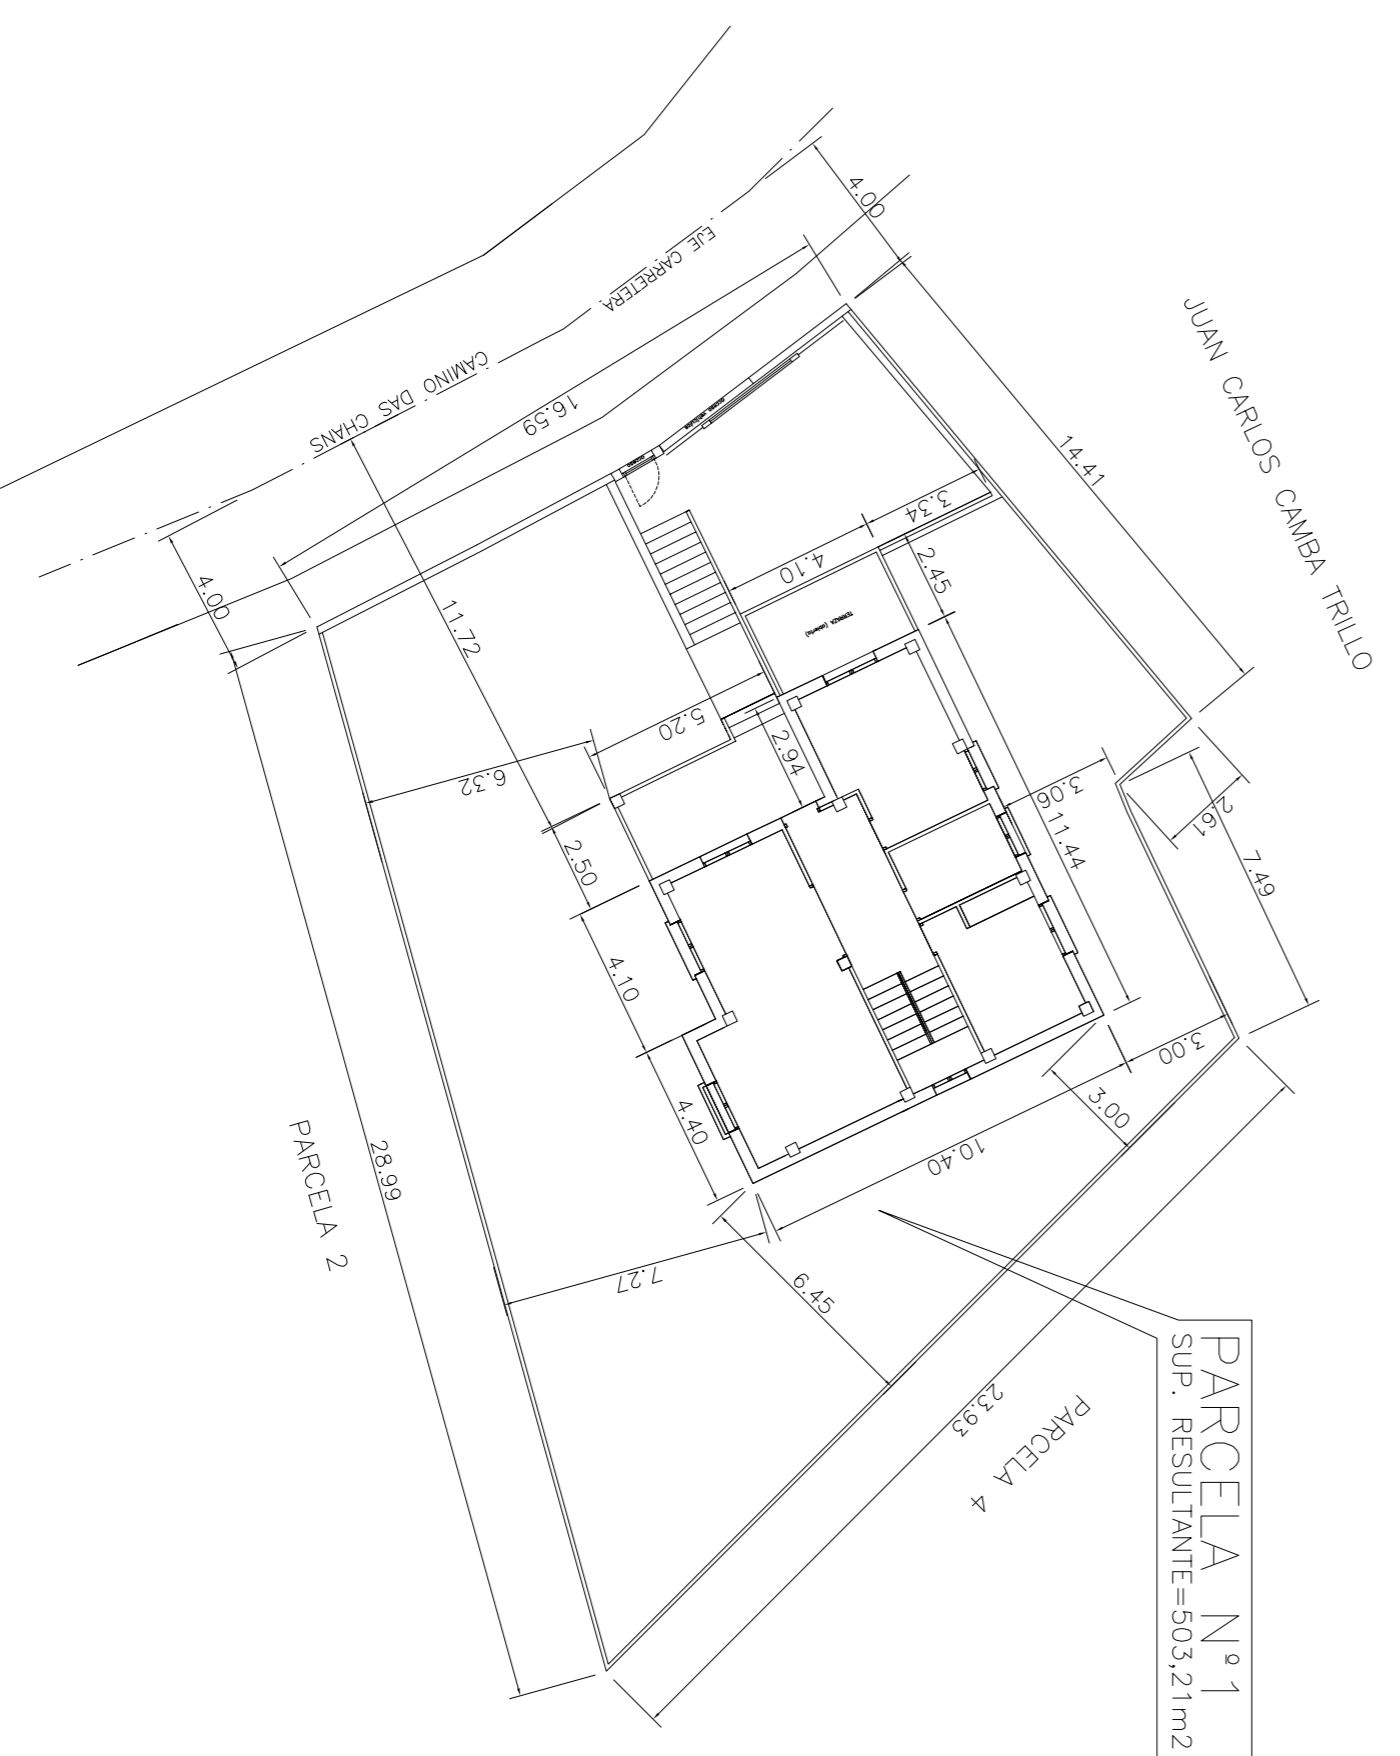

DESLINDE DE LA PARCELA N°1 Y EMPLAZAMIENTO DE LA OBRA  
ESCALA:1:200

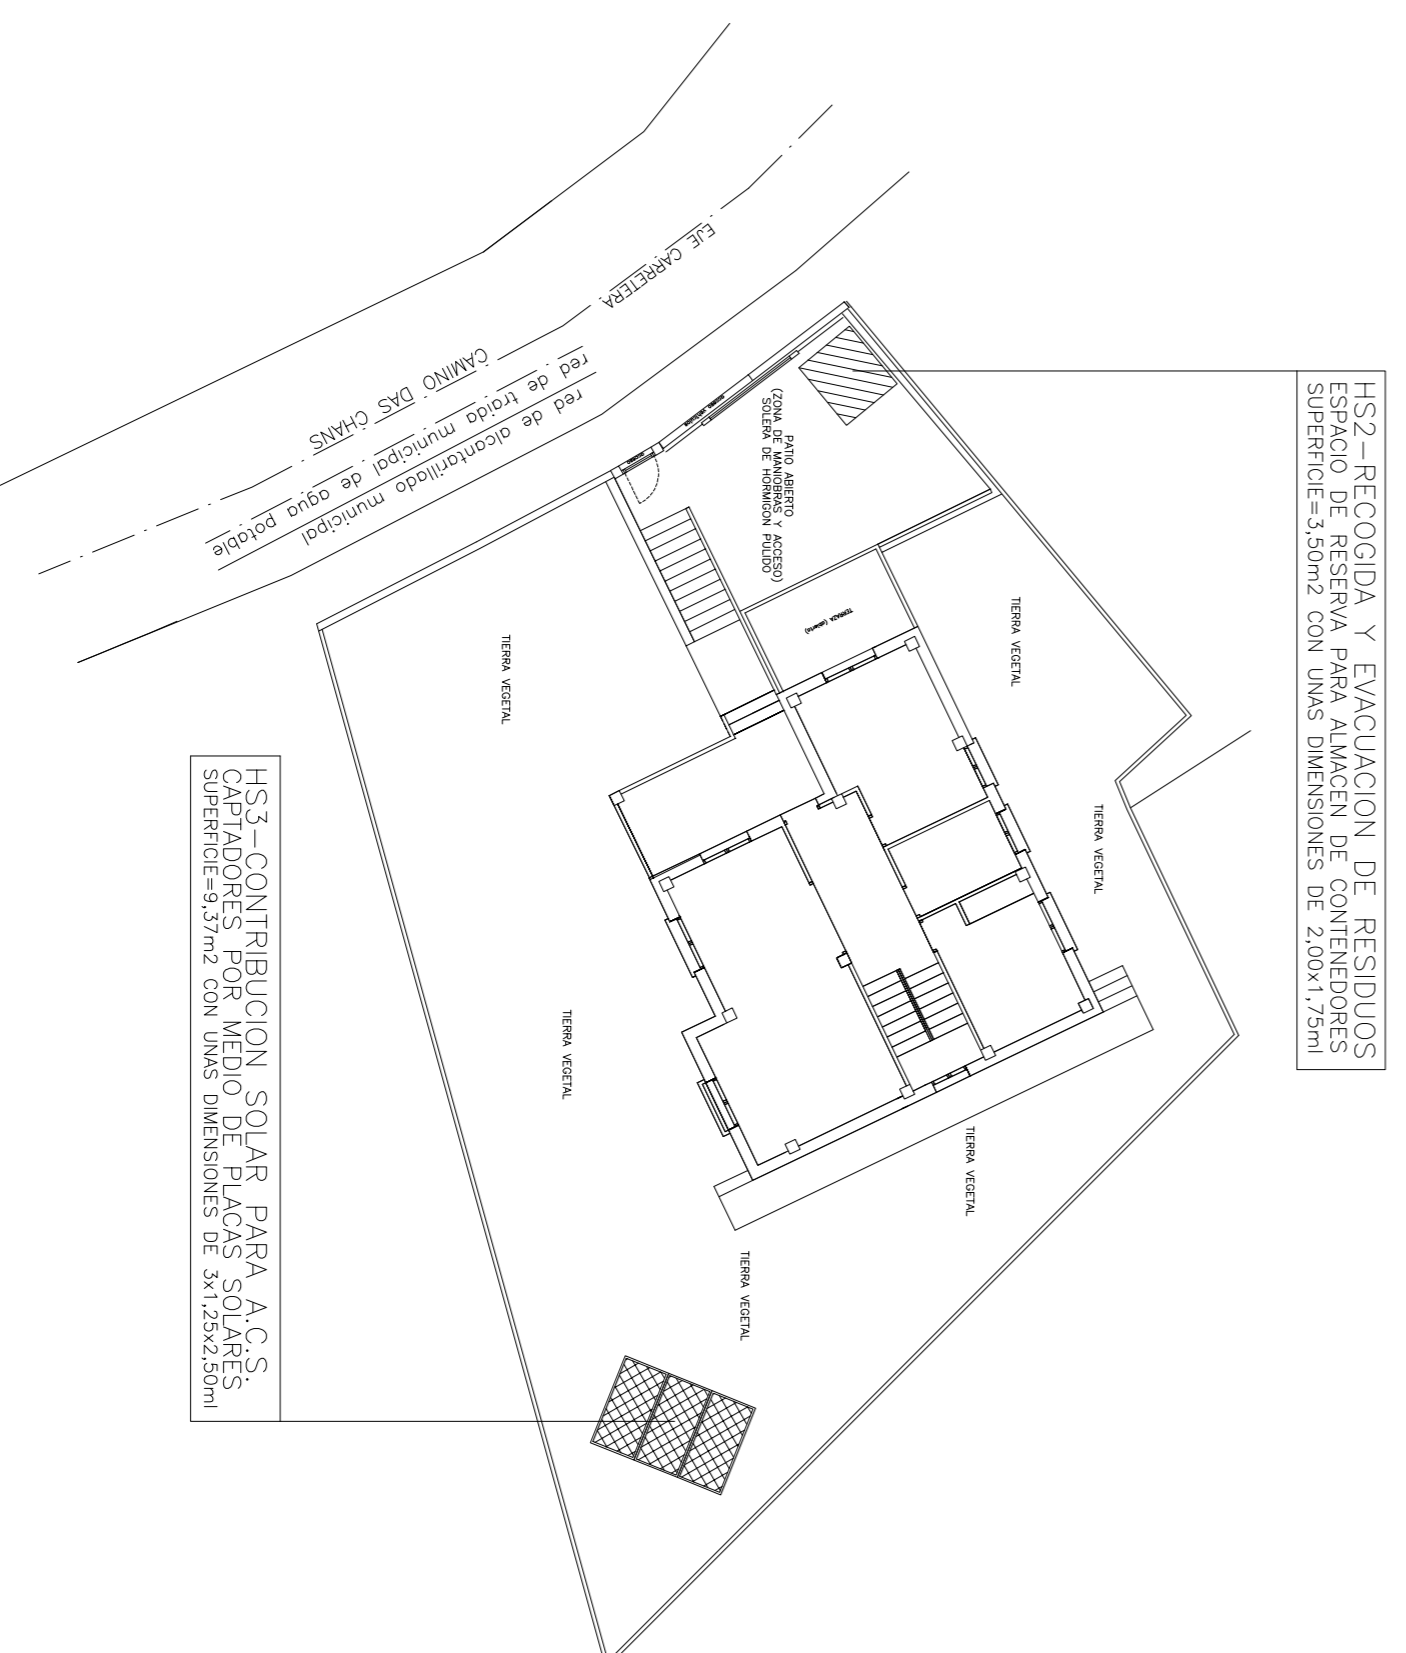

URBANIZACION DE LA PARCELA N°1 Y EMPLAZAMIENTO DE LA OBRA  
ESCALA:1:200

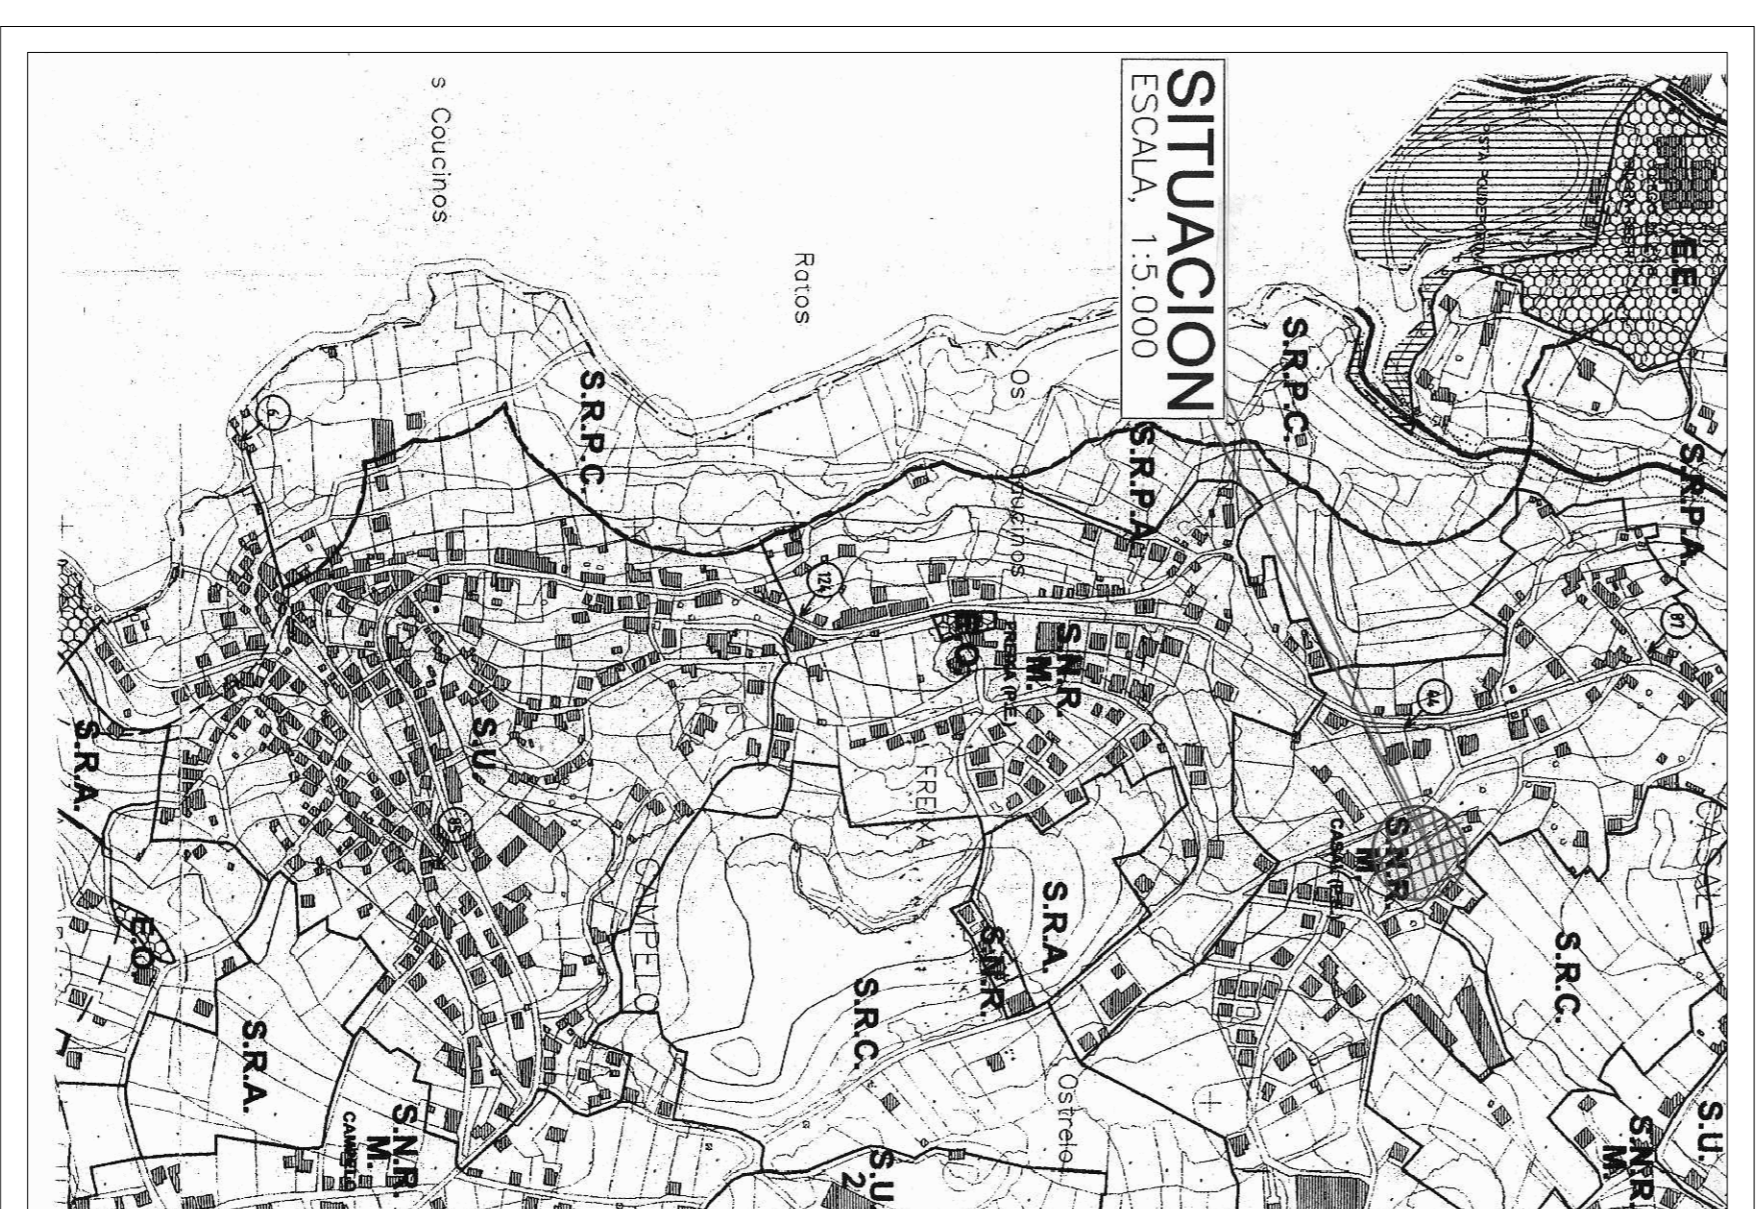

SITUACION DE LA PARCELA SOBRE LA CARTOGRAFIA DEL P.X.O.M.  
ESCALA:1:5.000

PROYECTO BASICO Y DE EJECUCION PARA UNA EDIFICACION CON PLANTA DE SOTANO, PLANTA BAJA Y PLANTA ALTA PARA DESTINARLA A USO DE VIVIENDA UNIFAMILIAR

PRODUCTOR:  
CONSTRUCCIONES Y PROMOCIONES INMOBILIARIAS CACHADANOVA S.L.

SITUACION:  
L/ CASAL (parcela 1)-SAN XOAN- ARTº DE POLO (fontevieira)

PLANO:  
DESLINDE DE LA PARCELA N°1, EMPLAZAMIENTO DE LA OBRA, URBANIZACION PREVISTA Y SITUACION DE LA PARCELA SOBRE LA CARTOGRAFIA DEL P.X.O.M. DE POLO

FECHA: ENERO-2011  
ESCALA: 1:200  
PLANO N°: 1RF

LA ARQUITECTO  
MERCEDES MAQUIEIRA MUGUENS